



4号館 講義室 平面図

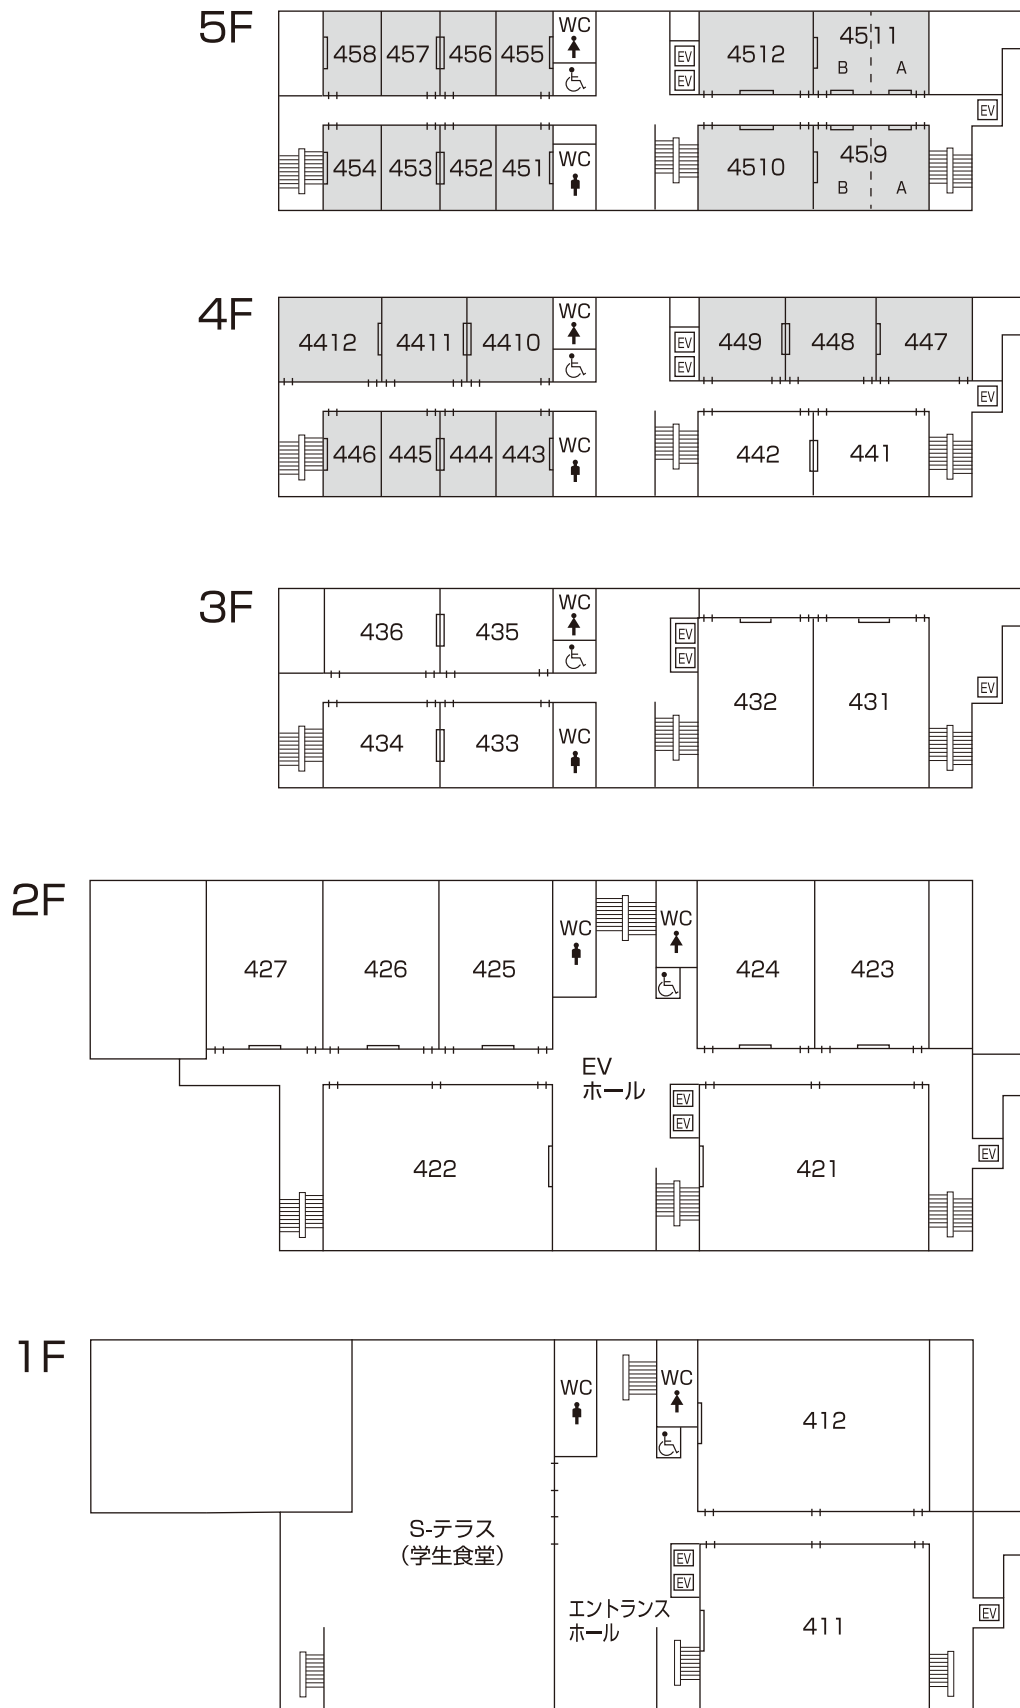


※網掛けの講義室は机、イスが可動式です。

5号館 講義室 平面図

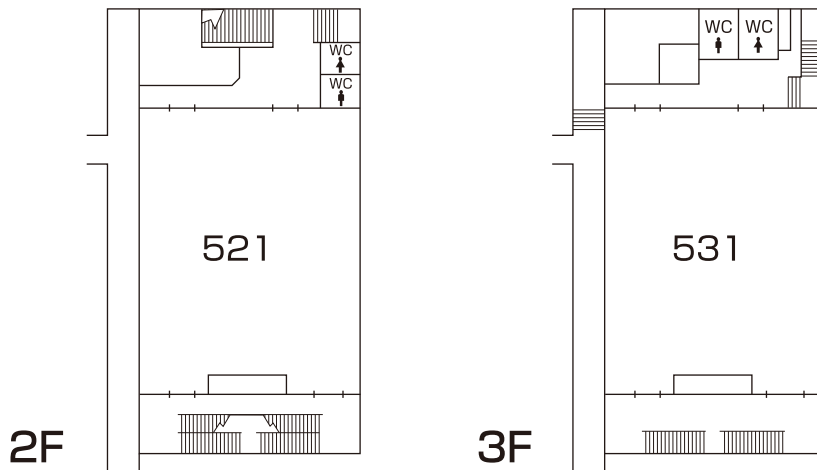


6号館 講義室 平面図

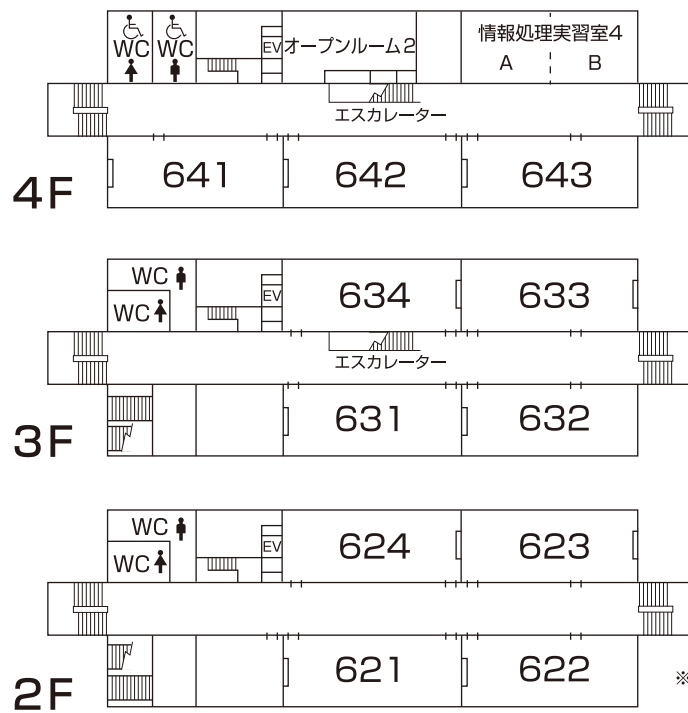

※3F~4F昇りエスカレーター利用可能です。
1F・5Fトイレ利用可能です。

9号館 講義室 平面図

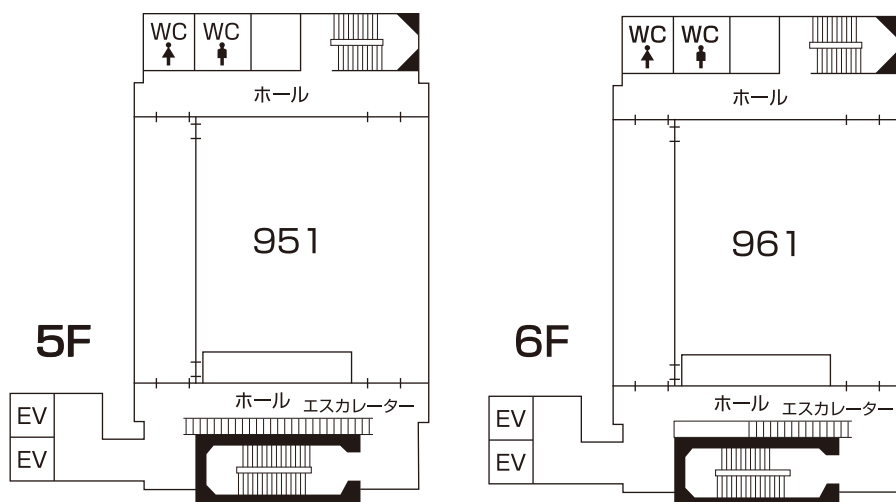

※2F~5F
昇りエスカレーター
利用可能です。